


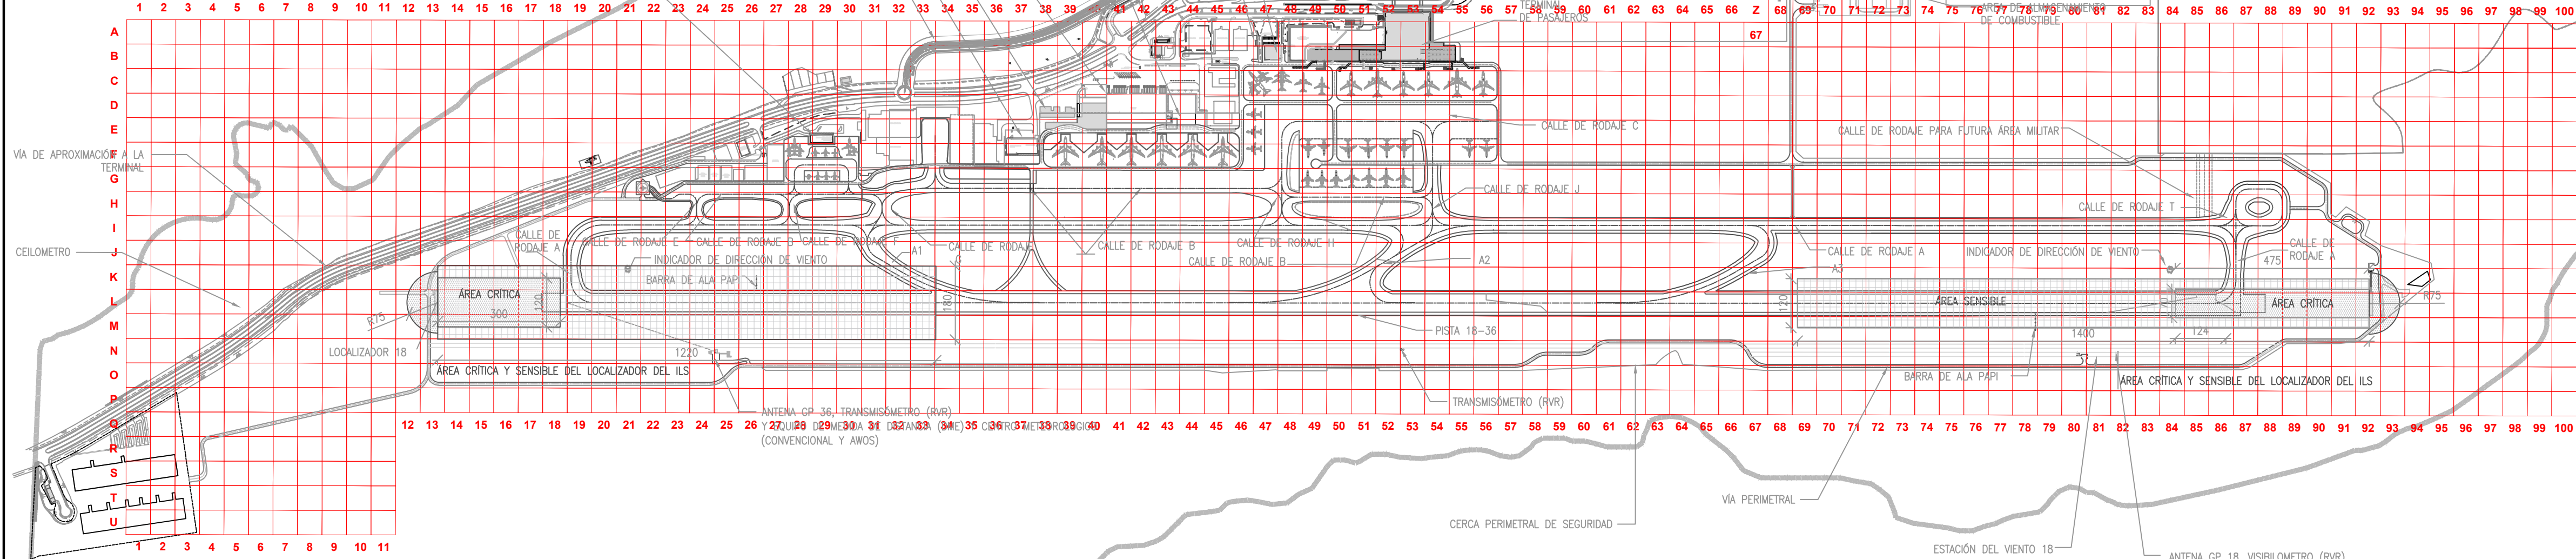

QUIPORT CORPORACIÓN QUIPORT S.A.			
PROYECTO:			
3RA EDICIÓN DEL MANUAL DE AERÓDROMO			
CONTIENE:			
PLANO RETICULAR			
AIMS		ESCALA: 1:10.000	
QUITO - ECUADOR		FECHA:	
			CÓDIGO PLANO
			CER - 11
		LÁMINA :	
		CER - 11	